SKEMA TIL OPMÅLING AF
EKSIST. SPÆR

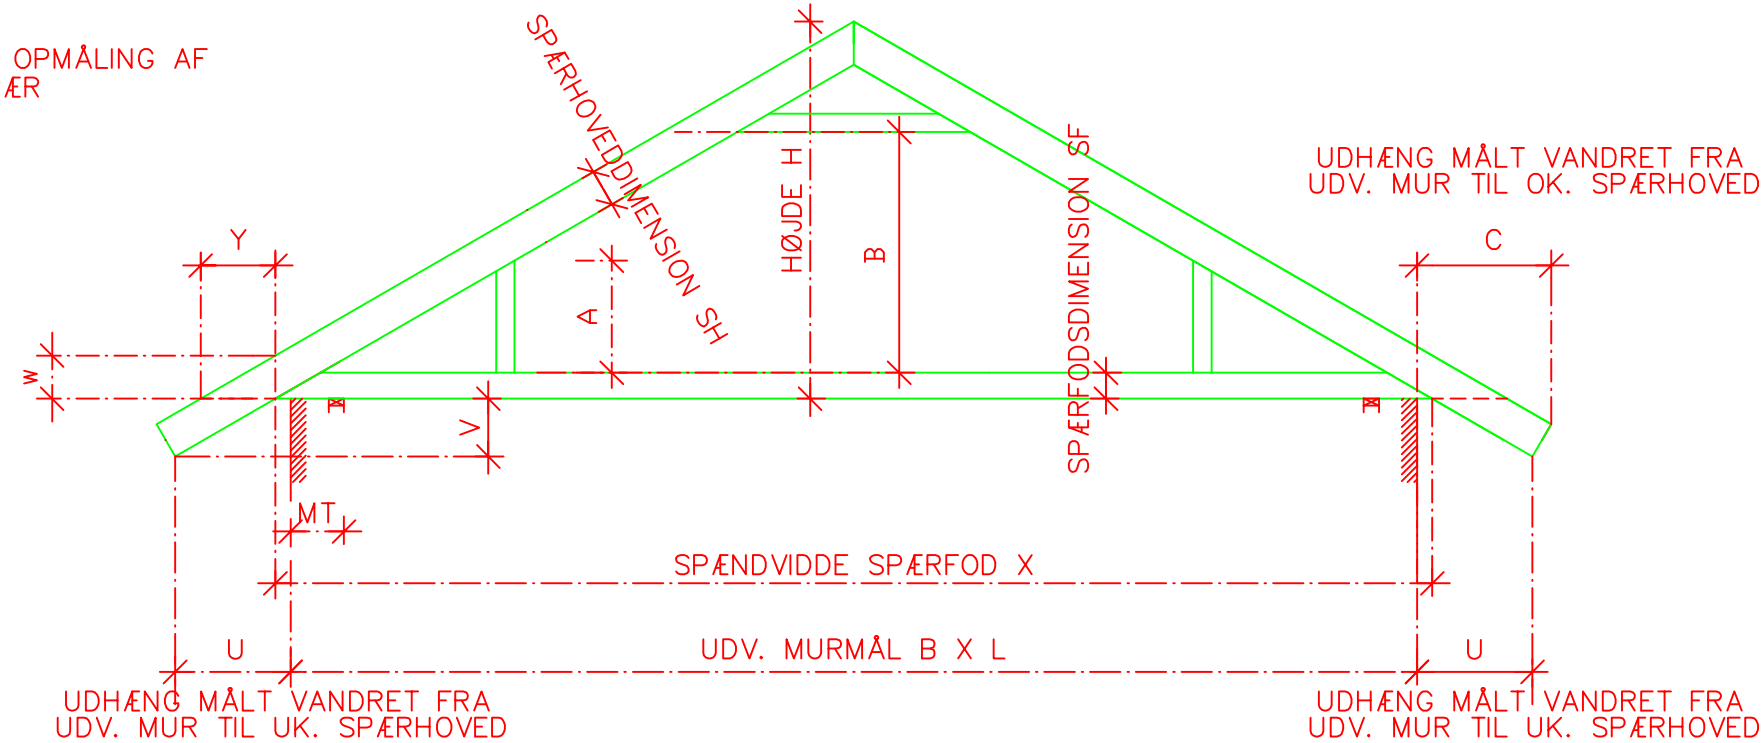

ADRESSE:

SPÆRHOVEDDIMENSION SH:

SPÆRFODDIMENSION SF:

SPÆNDVIDDE SPÆRFOD X:

MÅL Y (KONTROLMÅL FOR TAGHÆLDNING):

UDHÆNGSMÅL U:

HØJDE H:

MÅL V:

MÅL W (KONTROLMÅL FOR TAGHÆLDNING):

UDV. MURMÅL B X L:

MURTYKKELSE MT:

MÅL A:

MÅL B:

MÅL C: